


Mågen øvre dæk 1:100

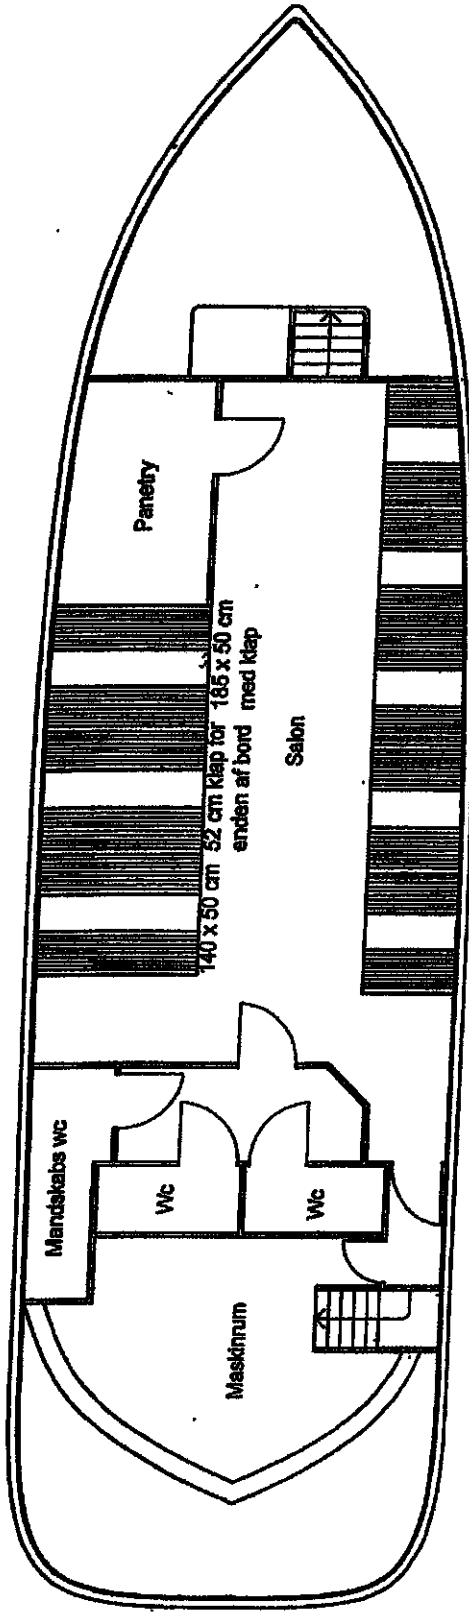

Mågen nedre dæk 1:100